



MẶT BẰNG QUY HOẠCH KHU CÔNG NGHIỆP YÊN MỸ II - TỈNH HUNG YÊN
 LAYOUT PLAN OF YEN MY II INDUSTRIAL PARK - HUNG YEN PROVINCE

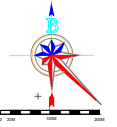

KÍ HIỆU (SYMBOL):

- ĐẤT TRUNG TÂM ĐIỀU HÀNH - DỊCH VỤ KHO VẬN
ADMINISTRATION CENTER & LOGISTICS
- ĐẤT NHÀ MÁY
AVAILABLE FACTORY LAND
- ĐẤT NHÀ MÁY XÍ NGHIỆP HIỆN TRẠNG
EXISTING FACTORY LAND
- ĐƯỜNG GIAO THÔNG
TRAFFIC ROADS
- CÔNG VIÊN / CÂY XANH / MẶT NƯỚC
PARK / VERDURE / WATER SURFACE
- ĐẤT CÔNG TRÌNH ĐẦU MỠ KỸ THUẬT
TECHNICAL LAND
- ĐẤT QUY HOẠCH KHU ĐÔ THỊ
URBAN PLANNING AREA
- TRẠM ĐIỆN
ELECTRIC POWER STATION
- TRẠM XỬ LÝ NƯỚC THẢI
WASTEWATER TREATMENT STATION
- TRẠM CẤP NƯỚC
WATER SUPPLY STATION
- RANH GIỚI GIỮA GIAI ĐOẠN 1 VÀ GIAI ĐOẠN MỞ RỘNG
BOUNDARY BETWEEN PHASE 1 AND EXPENDED PHASE

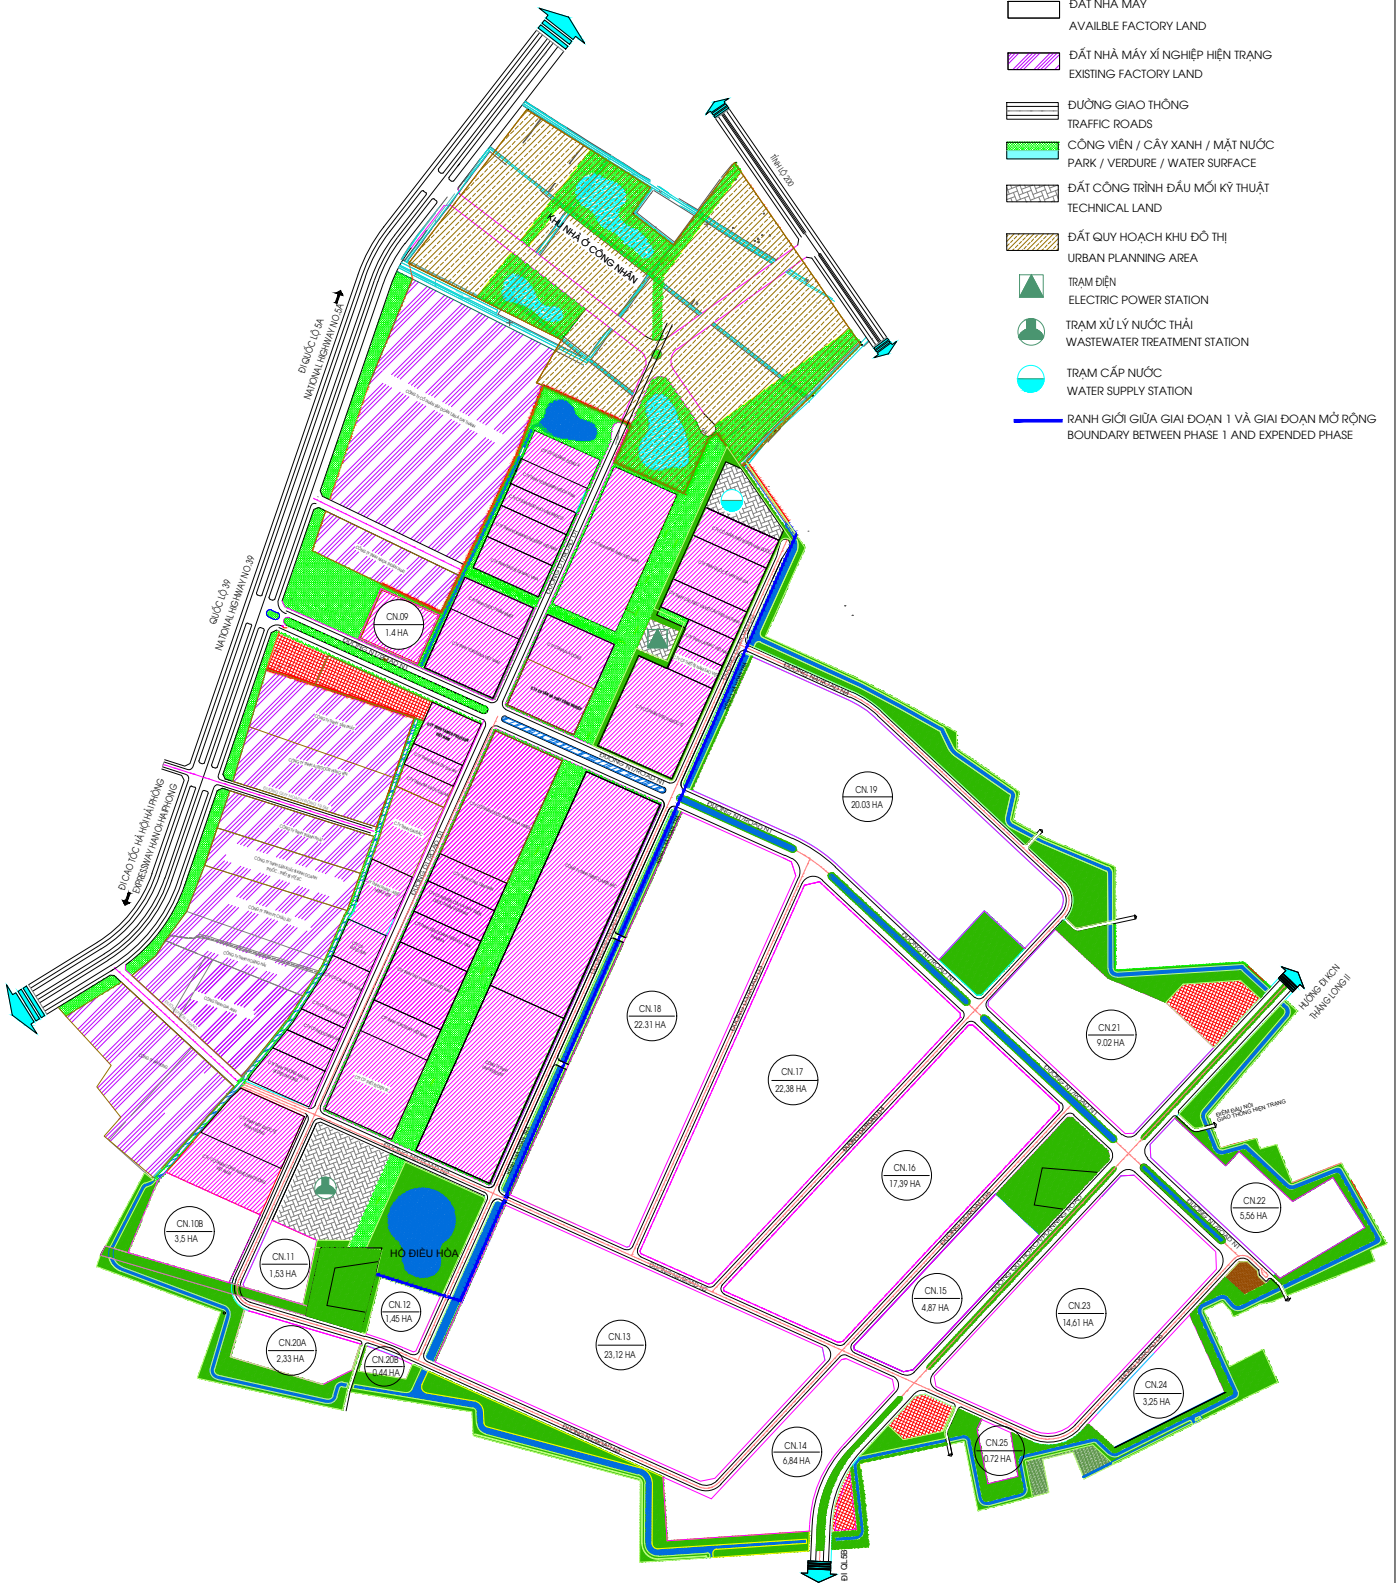

GHI CHÚ/NOTES:

- ĐƯỜNG QUY HOẠCH KHÔNG THUỘC RANH GIỚI QUY HOẠCH CỦA KCN YÊN MỸ II MỞ RỘNG VÀ ĐƯỢC PHÁT TRIỂN THEO DỰ ÁN RIÊNG CỦA CƠ QUAN NHÀ NƯỚC CÓ THẨM QUYỀN
- THE PLANNING ROAD IS NOT WITHIN THE PLANNING BOUNDARIES OF EXPANDED YEN MY II INDUSTRIAL PARK AND SHALL BE DEVELOPED UNDER THE SEPARATE PROJECT BY COMPETENT AUTHORITY