


MẶT BẰNG QUY HOẠCH KHU CÔNG NGHIỆP ĐỒNG PHÚC - TỈNH BẮC GIANG
MASTERPLAN OF DONG PHUC INDUSTRIAL PARK - BAC GIANG PROVINCE

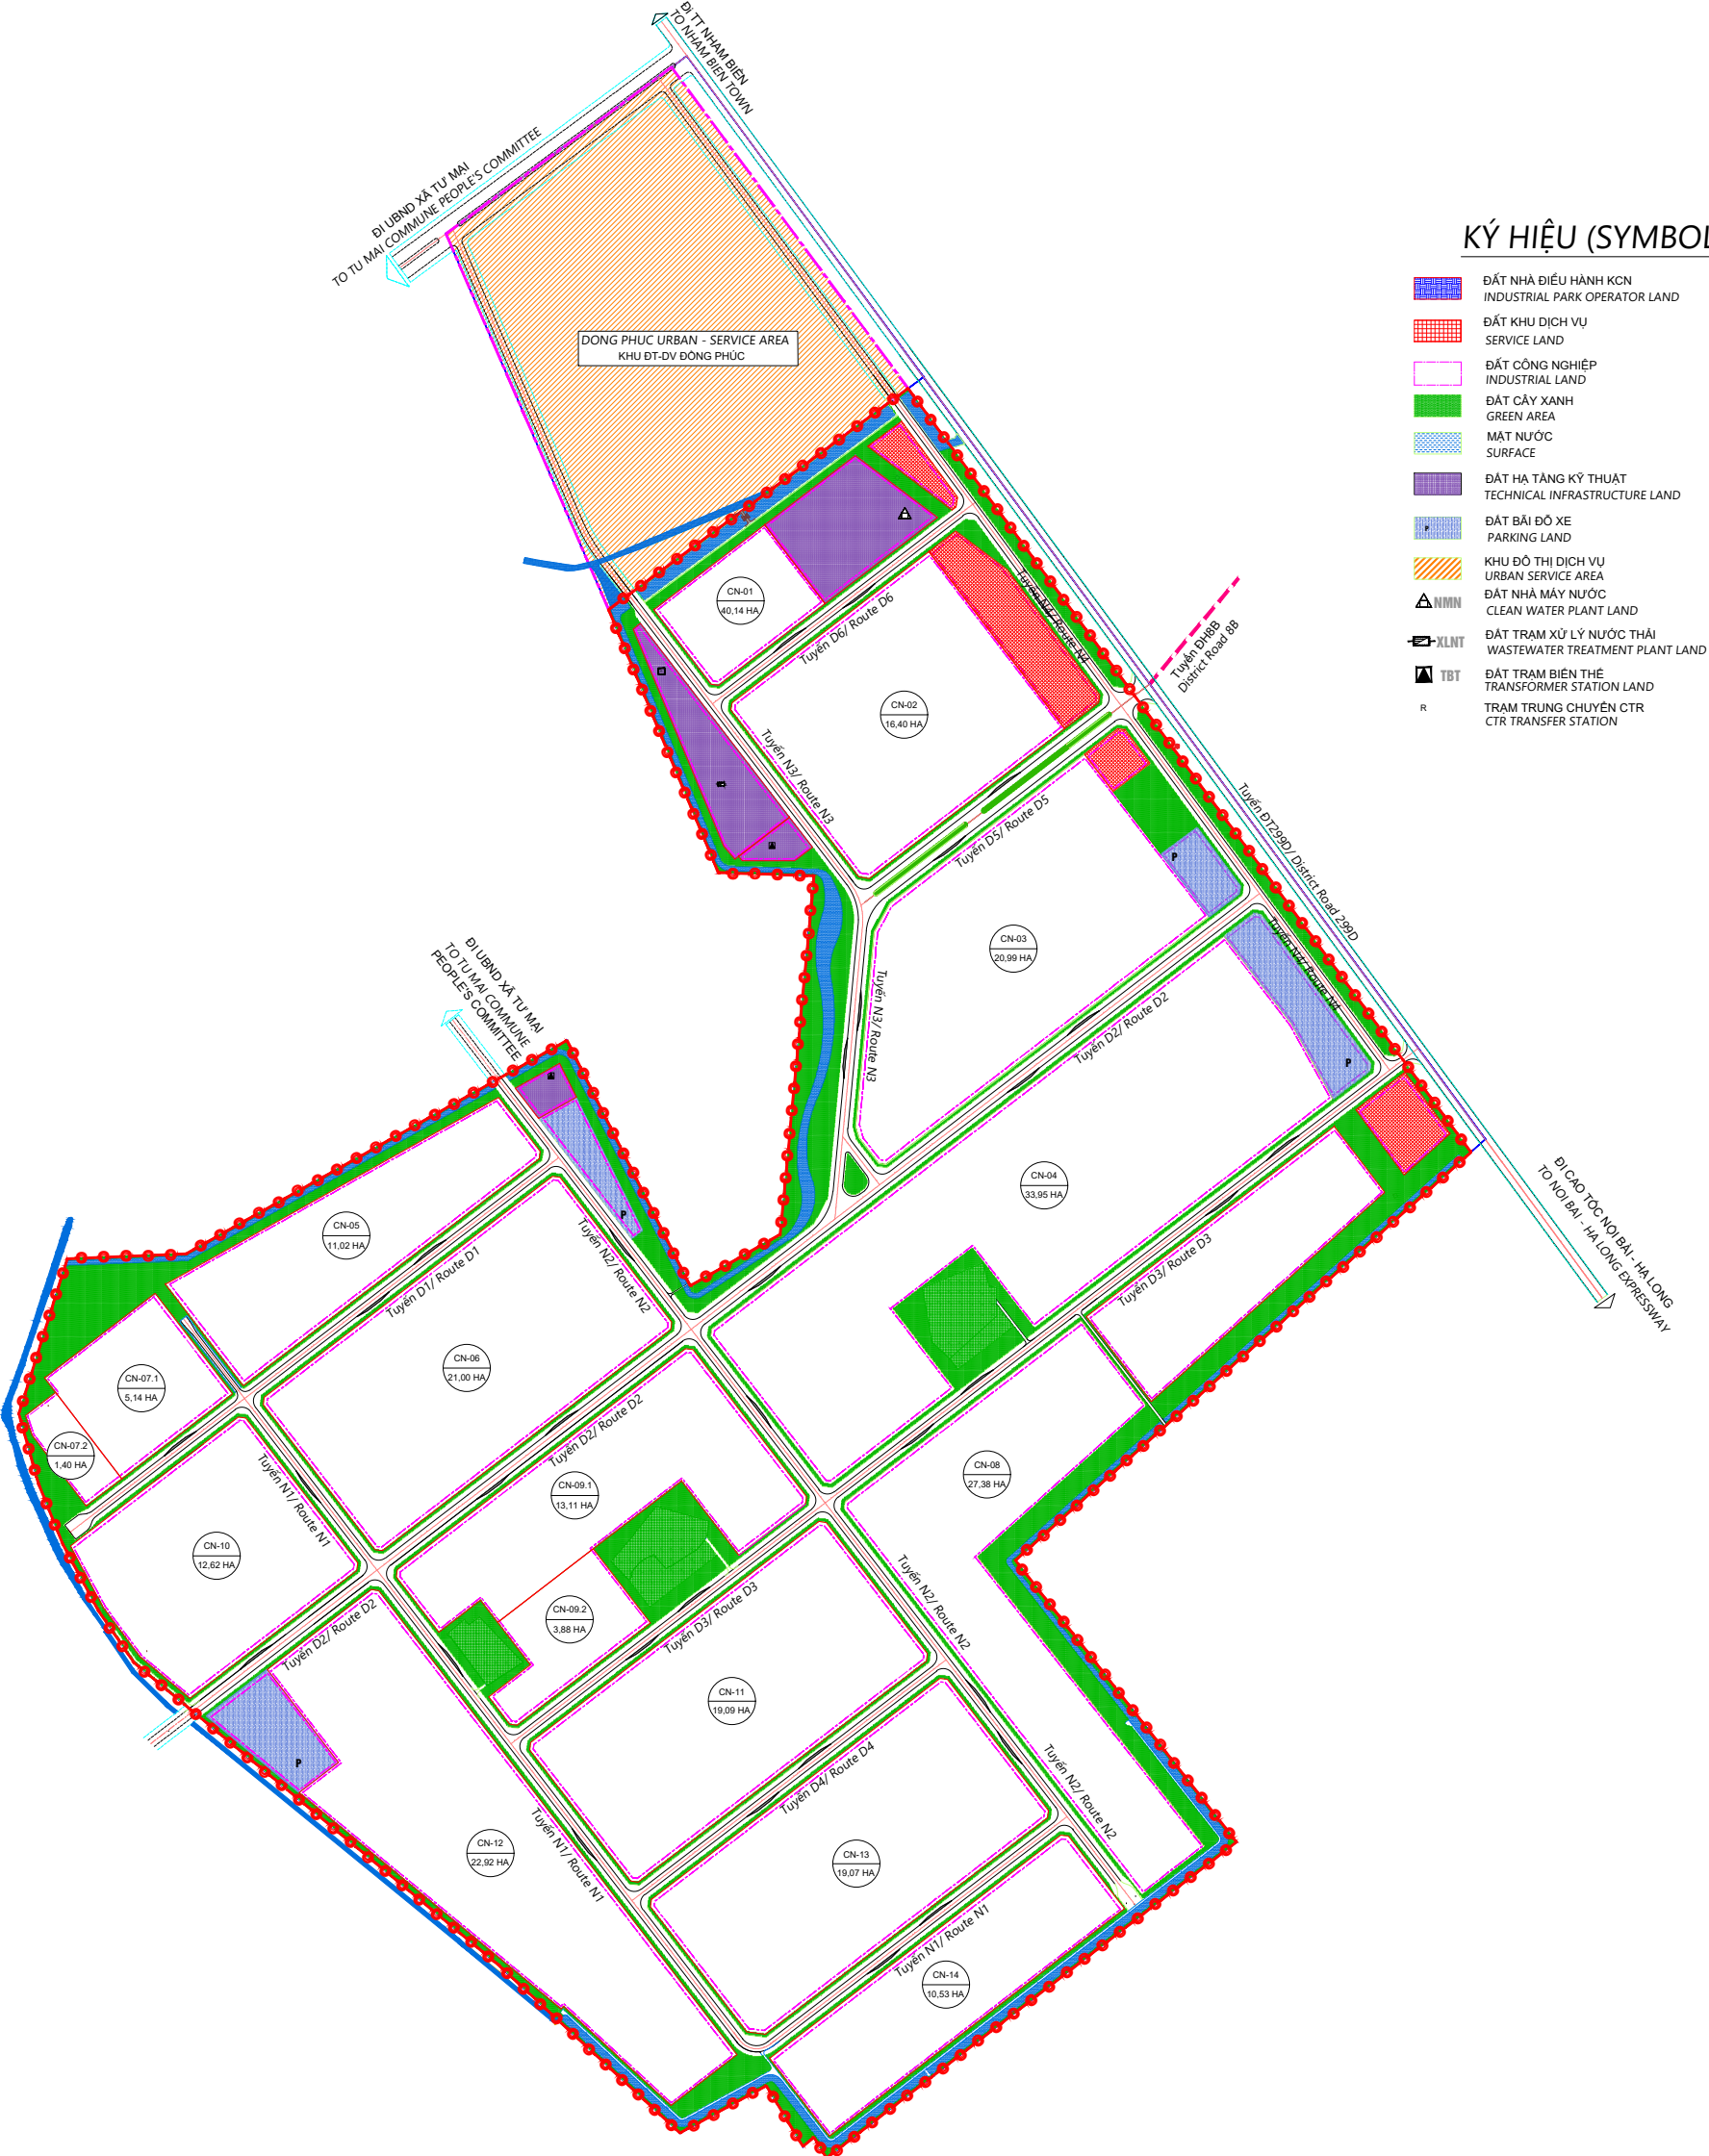

KÝ HIỆU (SYMBOLS):

- ĐẤT NHÀ ĐIỀU HÀNH KCN
INDUSTRIAL PARK OPERATOR LAND
- ĐẤT KHU DỊCH VỤ
SERVICE LAND
- ĐẤT CÔNG NGHIỆP
INDUSTRIAL LAND
- ĐẤT CÂY XANH
GREEN AREA
- MẶT NƯỚC
SURFACE
- ĐẤT HẠ TẦNG KỸ THUẬT
TECHNICAL INFRASTRUCTURE LAND
- ĐẤT BÃI ĐỘ XE
PARKING LAND
- KHU ĐÔ THỊ DỊCH VỤ
URBAN SERVICE AREA
- ĐẤT NHÀ MÁY NƯỚC
CLEAN WATER PLANT LAND
- ĐẤT TRẠM XỬ LÝ NƯỚC THẢI
WASTEWATER TREATMENT PLANT LAND
- ĐẤT TRẠM BIẾN THÉ
TRANSFORMER STATION LAND
- TRẠM TRUNG CHUYỂN CTR
CTR TRANSFER STATION