
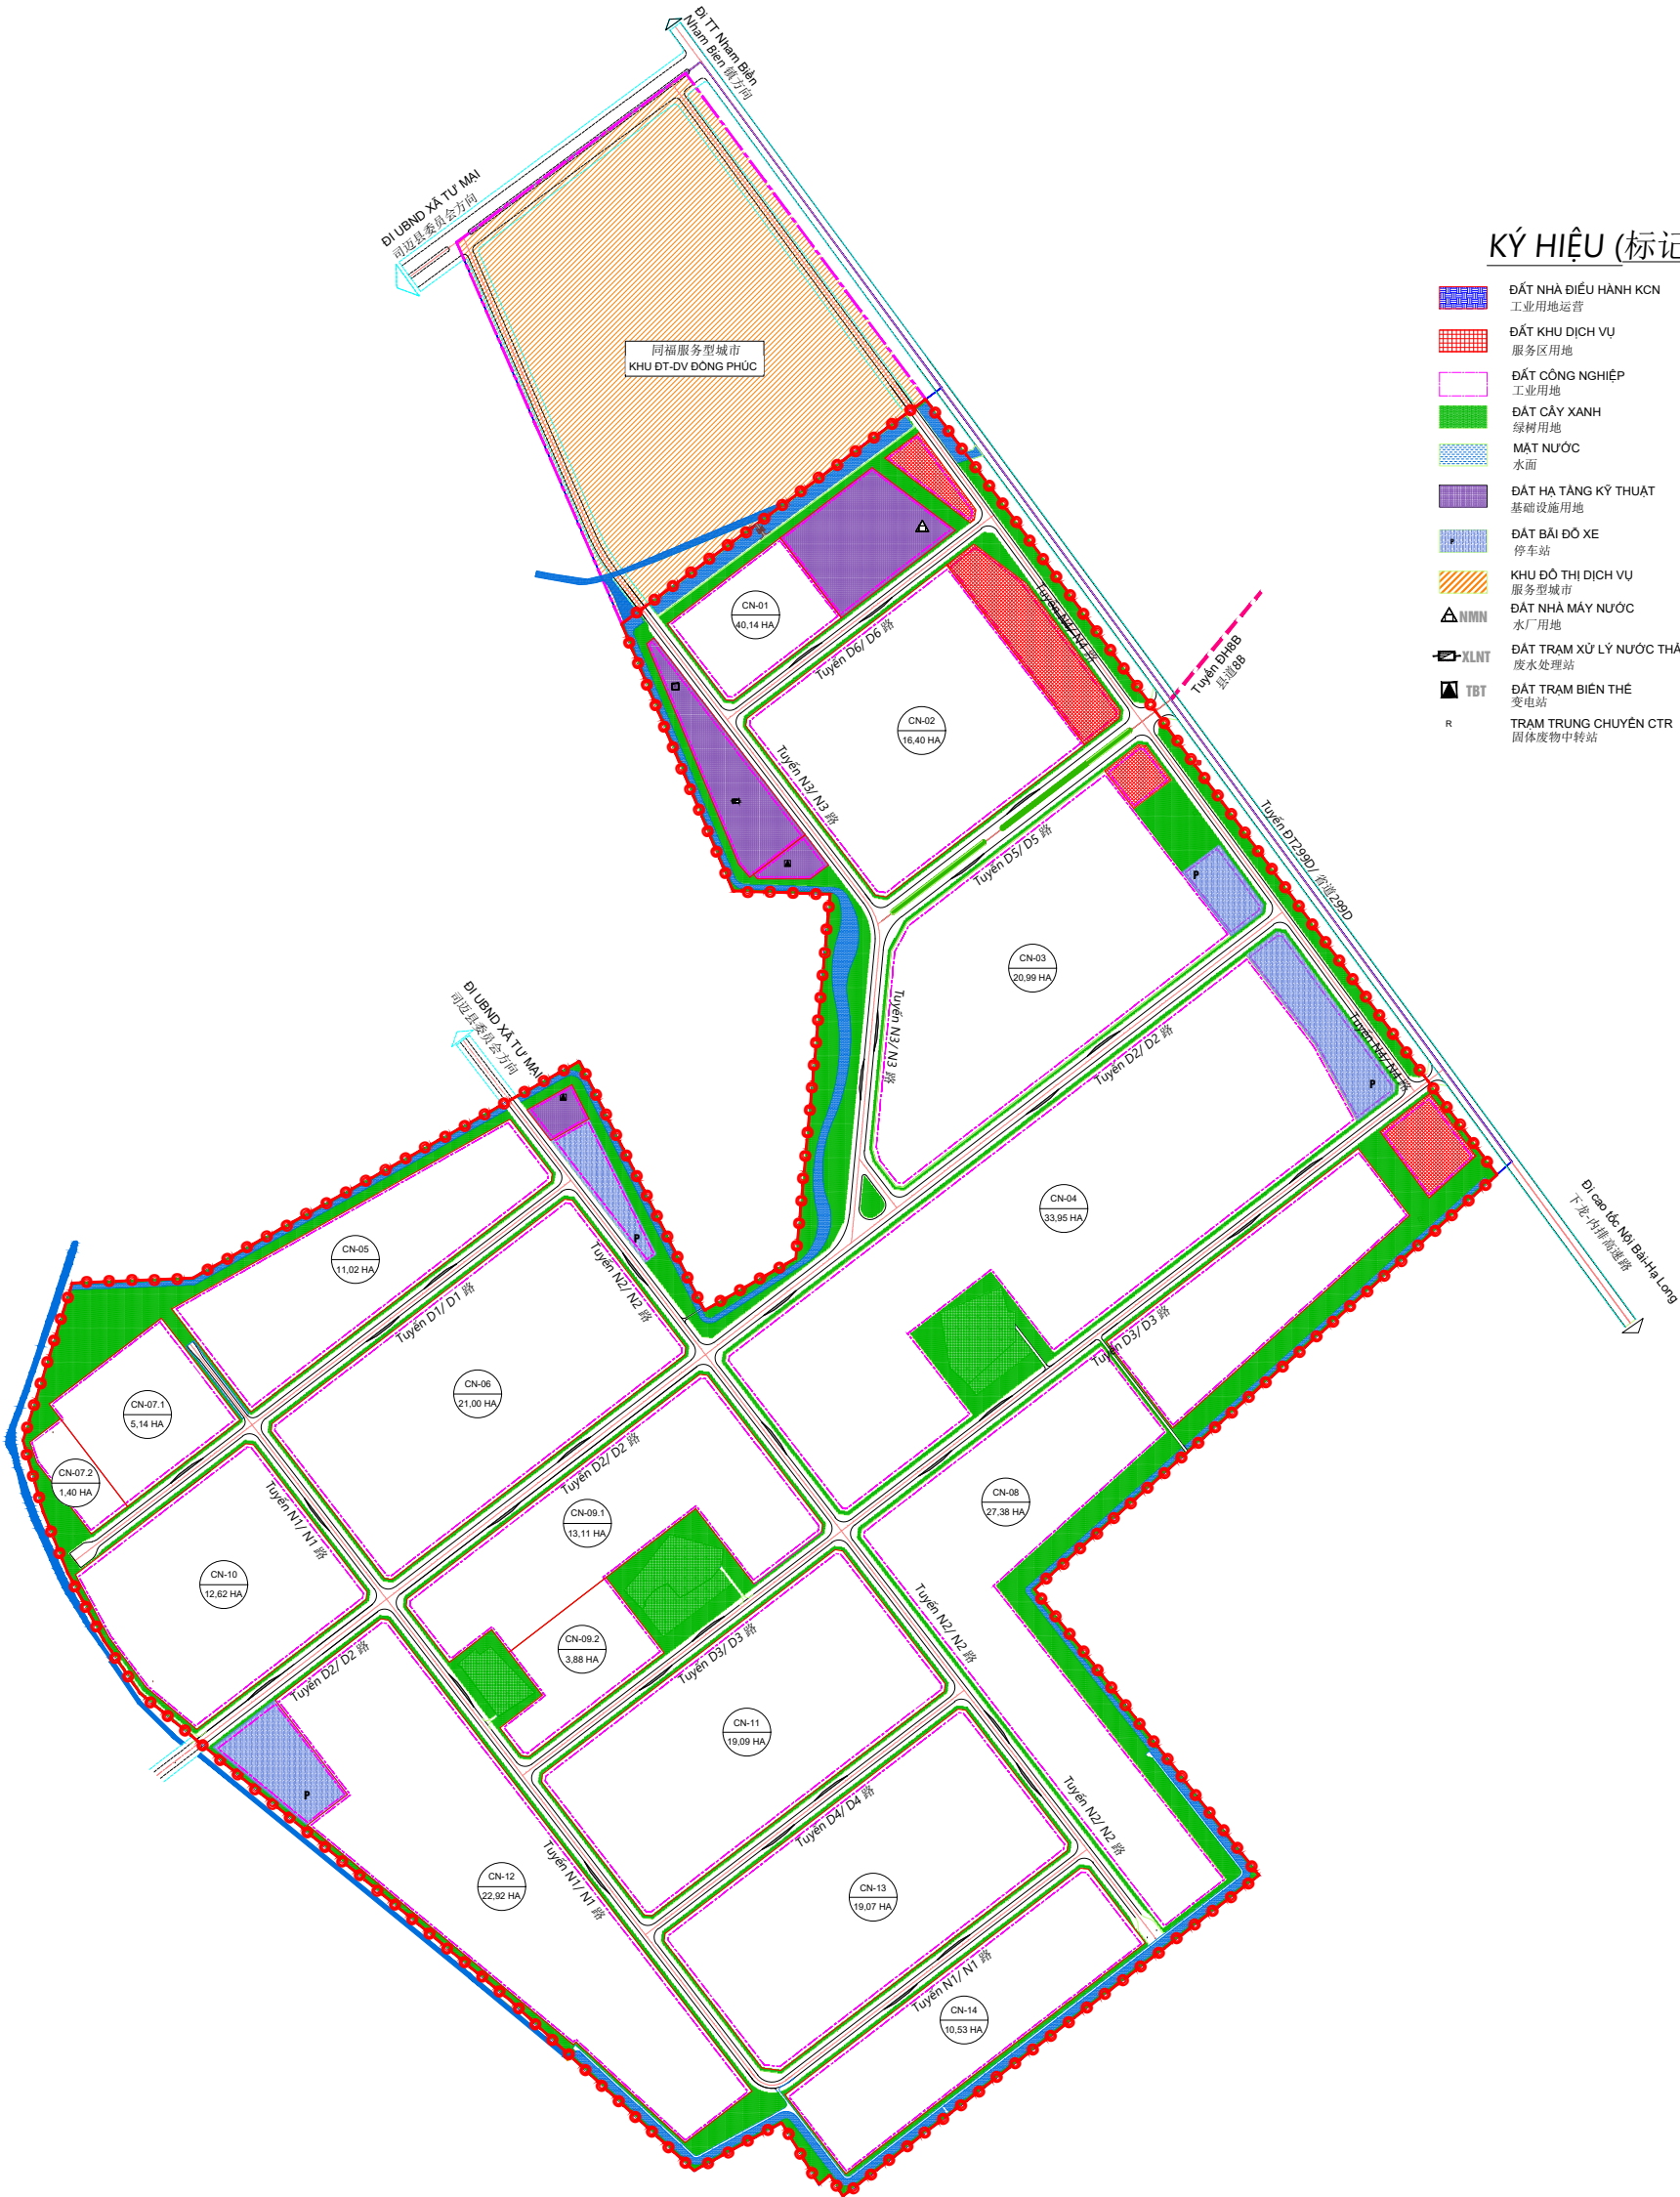


MẶT BẰNG QUY HOẠCH KHU CÔNG NGHIỆP ĐỒNG PHÚC - TỈNH BẮC GIANG

北江省-同福工业区规划总平面地

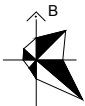

KÝ HIỆU (标记):

- ĐẤT NHÀ ĐIỀU HÀNH KCN
工业用地运营
- ĐẤT KHU DỊCH VỤ
服务区用地
- ĐẤT CÔNG NGHIỆP
工业用地
- ĐẤT CÂY XANH
绿树用地
- MẶT NƯỚC
水面
- ĐẤT HẠ TẦNG KỸ THUẬT
基础设施用地
- ĐẤT BÃI ĐỖ XE
停车场
- KHU ĐÔ THỊ DỊCH VỤ
服务型城市
- ĐẤT NHÀ MÁY NƯỚC
水厂用地
- ĐẤT TRẠM XỬ LÝ NƯỚC THẢI
废水处理站
- TBT
变电站
- R
TRẠM TRUNG CHUYỂN CTR
固体废物中转站